


Agenzia del Territorio
CATASTO FABBRICATI
Ufficio Provinciale di
Macerata


Dichiarazione protocollo n. _____ del _____
Planimetria di u.i.u. in Comune di Civitanova Marche
Via Friuli

Identificativi Catastali:
Sezione:
Foglio:
Particella:
Subalterno:

Scheda n. 1 Scala 1:200

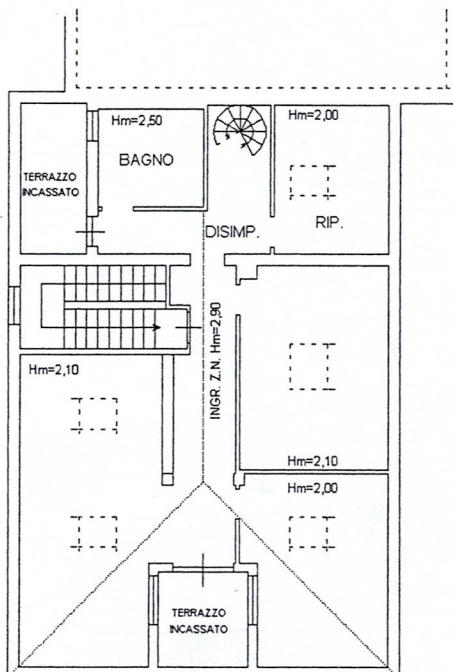

P.2

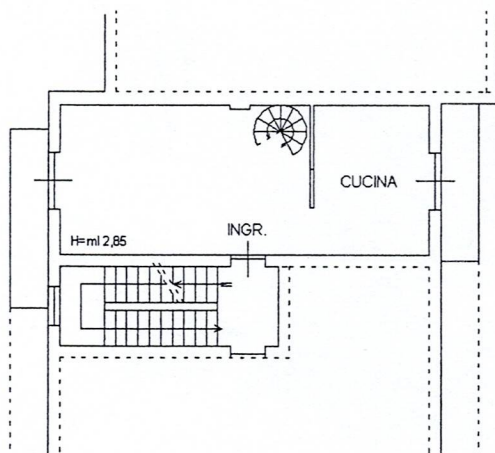

P.1

